



POMIAR POWIERZCHNI NA ZLECENIE KLIENTA

-SZKOŁA-

KONSTANCIŃSKA 13
02-942 Warszawa

Dokumentacja została skompletowana na podstawie bezpośredniego pomiaru wykonanego certyfikowanymi instrumentami firmy Leica.

Pomiary oraz obliczenia zostały wykonane w oparciu o:

**Ustawę o podatkach i opłatach lokalnych
z dn. 12 stycznia 1991 roku
(Dz.U.2006.121.844)**

PRZYGOTOWANIE

POMIAR:

ŁUKASZ KRZEŚNIAK

OPRACOWANIE:

ŁUKASZ KRZEŚNIAK

SPRAWDZENIE:

ŁUKASZ KACPRZAK

WYKONAWCA

Efemeryda Adrian Hołub

GLOB Łukasz Kacprzak

Mikołajczyka 21/136

Wola Przypkowska, ul. Piękna 5

03-984 Warszawa
tel 608 577 01205-555 Tarczyn
tel 660 691 939

NIP 684 241 35 11 REGON: 141159903
TEL. 6008-311-042

TEL: 000-001-020
NIP: 796-249-00-63
REGON: 140636092

Wykonawcy zrzeszeni w

Polskim Konsorcjum Inwestycyjno Geodezyjnym



www.pkiq.pl

biuro@pkiq.pl

SKALA 1:100

SKALA 1:100

ZESTAWIENIE POWIERZCHNI

zgodnie z

*Ustawę o podatkach i opłatach lokalnych
z dn. 12 stycznia 1991 r.*

POWIERZCHNIA PO PODŁODZE:
61,31 m²

61,31 m²


Powierzchnie zredukowane (niezredukowane):

- brak redukcji (0%): 60,37 (60,37) m²

- redukcja 50%: 0,47 (0,94) m²

- petna redukcija (100%): 0,00 (0,00) m²

POWIERZCHNIA KLATEK SCHODOWYCH: 0,00 m²

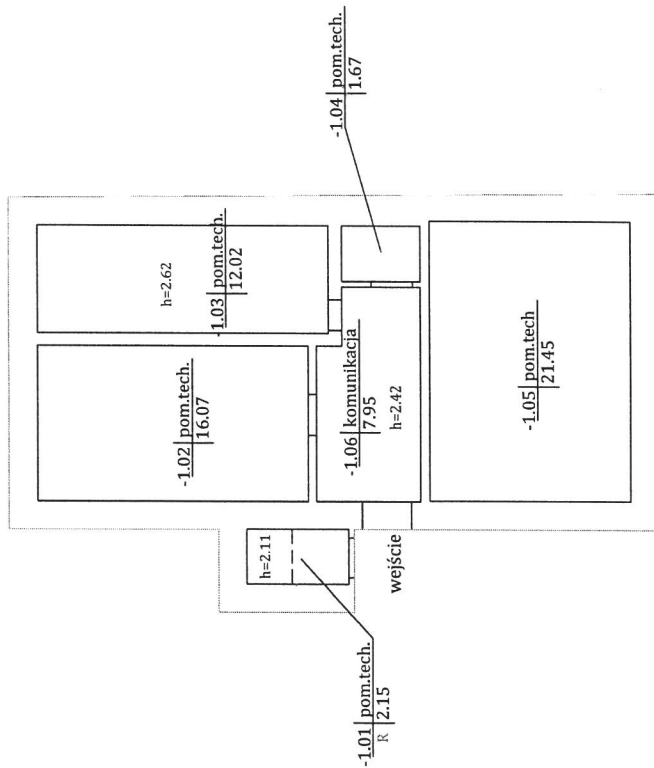

Uwaga: Obrys zewnętrzny nie podlegał pomiarowi - wskazano orientacyjnie



RZUTY POZOSTAŁYCH POWIERZCHNI WCHODZĄCYCH W SKŁAD KOMPLEKSU KONSTANCYNSKA 13

POMIAR POWIERZCHNI NA ZLECENIE KLIENTA

- SZKOŁA -
KONSTANCIŃSKA 13
02-942 Warszawa

Dokumentacja została skompletowana na podstawie bezpośredniego pomiaru wykonanego certyfikowanymi instrumentami firmy Leica.

Pomiary oraz obliczenia zostały wykonane w oparciu o:

*Ustawę o podatkach i opłatach lokalnych
z dn. 12 stycznia 1991 roku
(Dz.U.2006.121.844)*

матрицы:

PRZYGOTOWANIE

POMIAR:
ŁUKASZ KRZEŚNIAK

POMIAR: ŁUKASZ KRZEŚNIAK

OPRACOWANIE: ŁUKASZ KRZEŚNIAK

SPRAWDZENIE:

WYKONAWCA

Efemeryda Adrian Hofub
ul. Mikołajczyka 21/136
03-984 Warszawa
tel. 608-577-042
NIP: 884-241-35-11 REGON: 141159903

Wykonawcy zrzeczeni w

Polskim Konsorcjum Inwestycyjno Geodezyjnym



www.pkiq.pl

biuro@pkia.pl

SKALA 1:200

DATA POMIARU: 22.07-31.07.2013

$$\frac{0.03}{15.33}$$

ZESTAWIENIE POWIERZCHNI

zgodnie z

*Ustawę o podatkach i opłatach lokalnych
z dn. 12 stycznia 1991 r.*

POWIERZCHNIA PO PODŁODZE: 493,42 m²

Powierzchnie zredukowane (niezredukowane):

- brak redukcji (0%): 492,85 (492,85) m²

- redukcja 50%: 0,29 (0,57) m²

- pełna redukcja (100%): 0,00 (0,00) m²

POWIERZCHNIA KLATEK SCHODOWYCH: 0,00 m²

Uwaga: Obrys zewnętrzny nie podlegał pomiarowi- określono orientacyjnie Budynki nie zachowują rzeczywistego rozmieszczenia

POMIAR POWIERZCHNI NA ZLECENIE KLIENTA

- SZKOŁA -

KONSTANCJŃSKA 13
02-942 Warszawa

Dokumentacja została skompletowana na podstawie bezpośredniego pomiaru
wykonanego certyfikowanymi instrumentami firmy Leica.

Pomiary oraz obliczenia zostały wykonane w oparciu o:

Ustawę o podatkach i opłatach lokalnych
z dn. 12 stycznia 1991 roku
(Dz.U.2006.121.844)

PRZYGOTOWANIE

POMIAR: ŁUKASZ KRZEŚNIAK

OPRACOWANIE: ŁUKASZ KRZEŚNIAK

SPRAWDZENIE: ŁUKASZ KACPRZAK

WYKONAWCA

Eleonarda Adrian Holub
ul. Mikolajowska 21/136
05-555 Tarczyn
tel. 606-577-042
NIP: 584-241-53-33 REGON: 141159861
KOD: 740-24-00-6-61 REGION: ŚWIĘTOCHÓW

Wykonawcy zezwoleni w
Pełnom Kancelarią Inżynierską Geodezyjną



www.pkig.pl biuro@pkig.pl

SKALA 1:200

DATA POMIARU: 22.07.2013

ZESTAWIENIE POWIERZCHNI

zgodnie z

Ustawą o podatkach i opłatach lokalnych
z dn. 12 stycznia 1991 r.

POWIERZCHNIA PO PODŁODZE: 1757,54 m²

Powierzchnie zredukowane (niezredukowane):


- brak redukcji (0%): 1756,98 (1756,98) m²


- redukcja 50%: 0,28 (0,56) m²

- pełna redukcja (100%): 0,00 (0,00) m²


POWIERZCHNIA KŁATEK SCHODOWYCH: 8,74 m²

SZKOŁA PIĘTRO 0

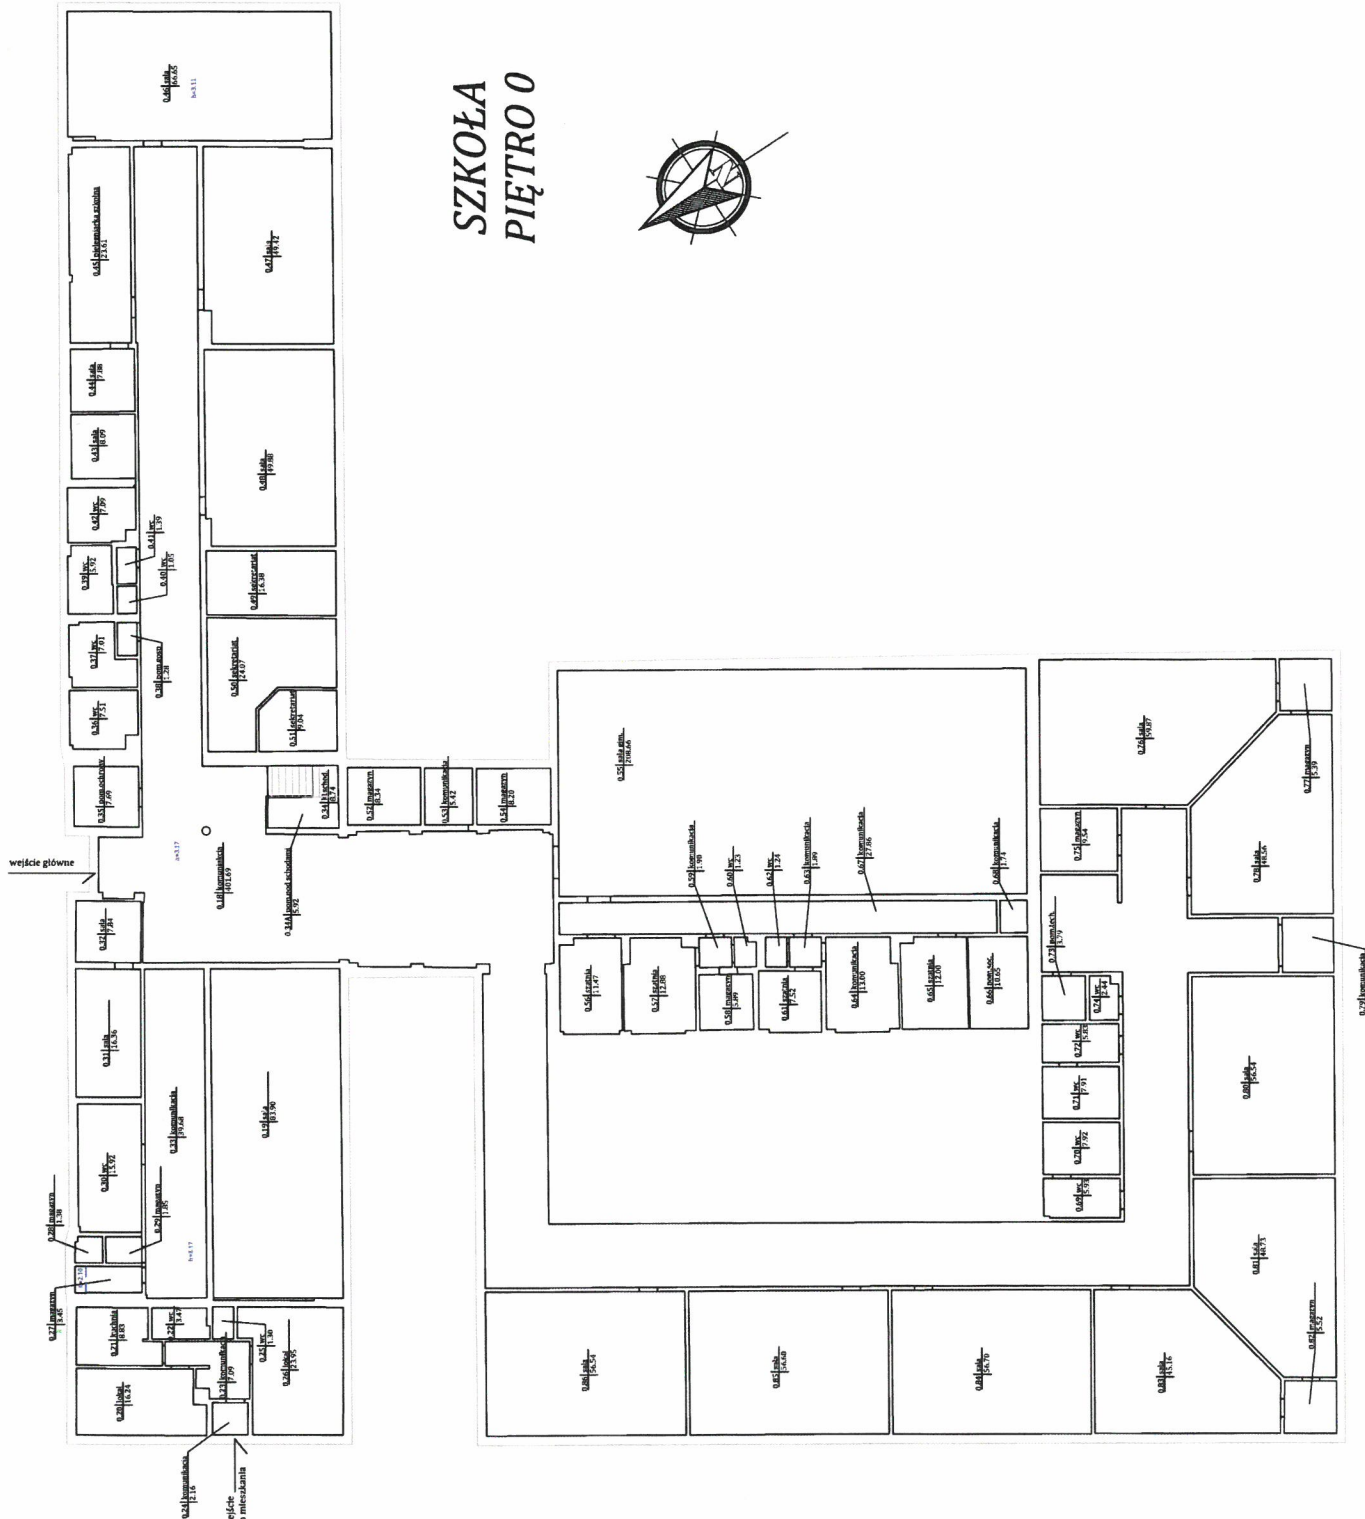

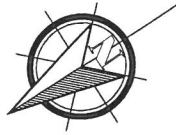

SZKOŁA PIĘTRO 1

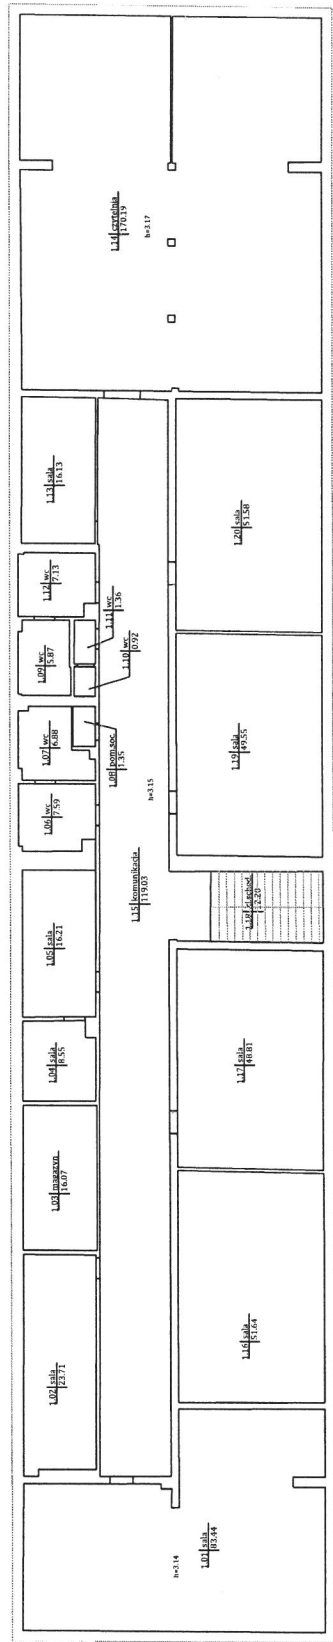

Uwaga: Obrys zewnętrzny nie podlega pomiarowi - określono orientacyjnie

POMIAR POWIERZCHNI NA ZLECENIE KLIENTA

- SZKOŁA -

KONSTANCIŃSKA 13
02-942 Warszawa

Dokumentacja została skompletowana na podstawie bezpośredniego pomiaru wykonanego certyfikowanymi instrumentami firmy Leica.

Pomiary oraz obliczenia zostały wykonane w oparciu o:

Ustawę o podatkach i opłatach lokalnych
z dn. 12 stycznia 1991 roku
(Oz.U.2006.121.844)

ZESTAWIENIE POWIERZCHNI

zgodnie z

Ustawą o podatkach i opłatach lokalnych
z dn. 12 stycznia 1991 r.

POWIERZCHNIA PO PODŁODZE: 686,01 m²

Powierzchnie zredukowane (niezredukowane):

- brak redukcji (0%): 686,01 (686,01) m²

- redukcja 50%: 0,00 (0,00) m²

- pełna redukcja (100%): 0,00 (0,00) m²

POWIERZCHNIA KŁATEK SCHODOWYCH: 12,20 m²

WYKONAWCA

EFEMERYDA ADRIAN HOLUB
ul. Mikołajczyka 21/136
03-984 Warszawa
tel. 608-577-042

NIP: 684-241-55-11 REGON: 141159683


GŁOŚ ŁUKASZ KACPRZAK
Wola Prąpkowska, ul. Piłsna 5
05-555 Tarczyn
tel. 660-661-828

NIP: 796-249-06-63 REGON: 14050092

Wykonawcy zrzeszeni w
Polskim Konsorcjum Inwestycyjno-Geodezyjnym



biuro@pkig.pl
www.pkig.pl

 

POMIAR POWIERZCHNI NA ZLECENIE KLIĘTA

- SZKOŁA -

KONSTANCIŃSKA 13
02-942 Warszawa

Dokumentacja została skompletowana na podstawie bezpośredniego pomiaru wykonanego certyfikowanymi instrumentami firmy V. Leica.

Pomiary oraz obliczenia zostały wykonane w oparciu o:

*Ustawę o podatkach i opłatach lokalnych
z dn. 12 stycznia 1991 roku
(Dz.U.2006.121.844)*

ZESTAWIENIE POWIERZCHNI

zgodnie z

*Ustawę o podatkach i opłatach lokalnych
z dn. 12 stycznia 1991 r.*

POWIERZCHNIA PO PODŁODZE: 750,19 m²

Powierzchnie zredukowane (niezredukowane):

- brak redukcji (0%): 750,19 (750,19) m²- redukcja 50%: 0,00 (0,00) m²

- pełna redukcja (100%): 0,00 (0,00) m²

POWIERZCHNIA KŁATEK SCHODOWYCH: 11,84 m²

WYKONAWCA

Efemeryda Adrian Holub
ul. Mikołajczyka 21/136
03-984 Warszawa
tel. 608-577-042

TEL: 800 367 6126
 NIP: 084-241-35-11 REGON: 141159903
 NIP: 796-249-00-63 REGON: 140636092

**Wykonawcy zrzeszeni w
Polskim Konsorcjum Inwestycyjno Geodezyjnym**



PKIG
POLSKIE
KONSORCJUM
INWESTYCYJNO
SEKRETARZ

www.pkig.pl biuro@pkig.pl

Skala opracowania:

1:200

Daty pomiaru:

22.07-31.07.2013

PRZYGOTOWANIE

ŁUKASZ KRZEŚNIAK

OPRACOWANIE: **ŁUKASZ KRZEŚNIAK**

PRAWDZENIE: